


7/11/1913

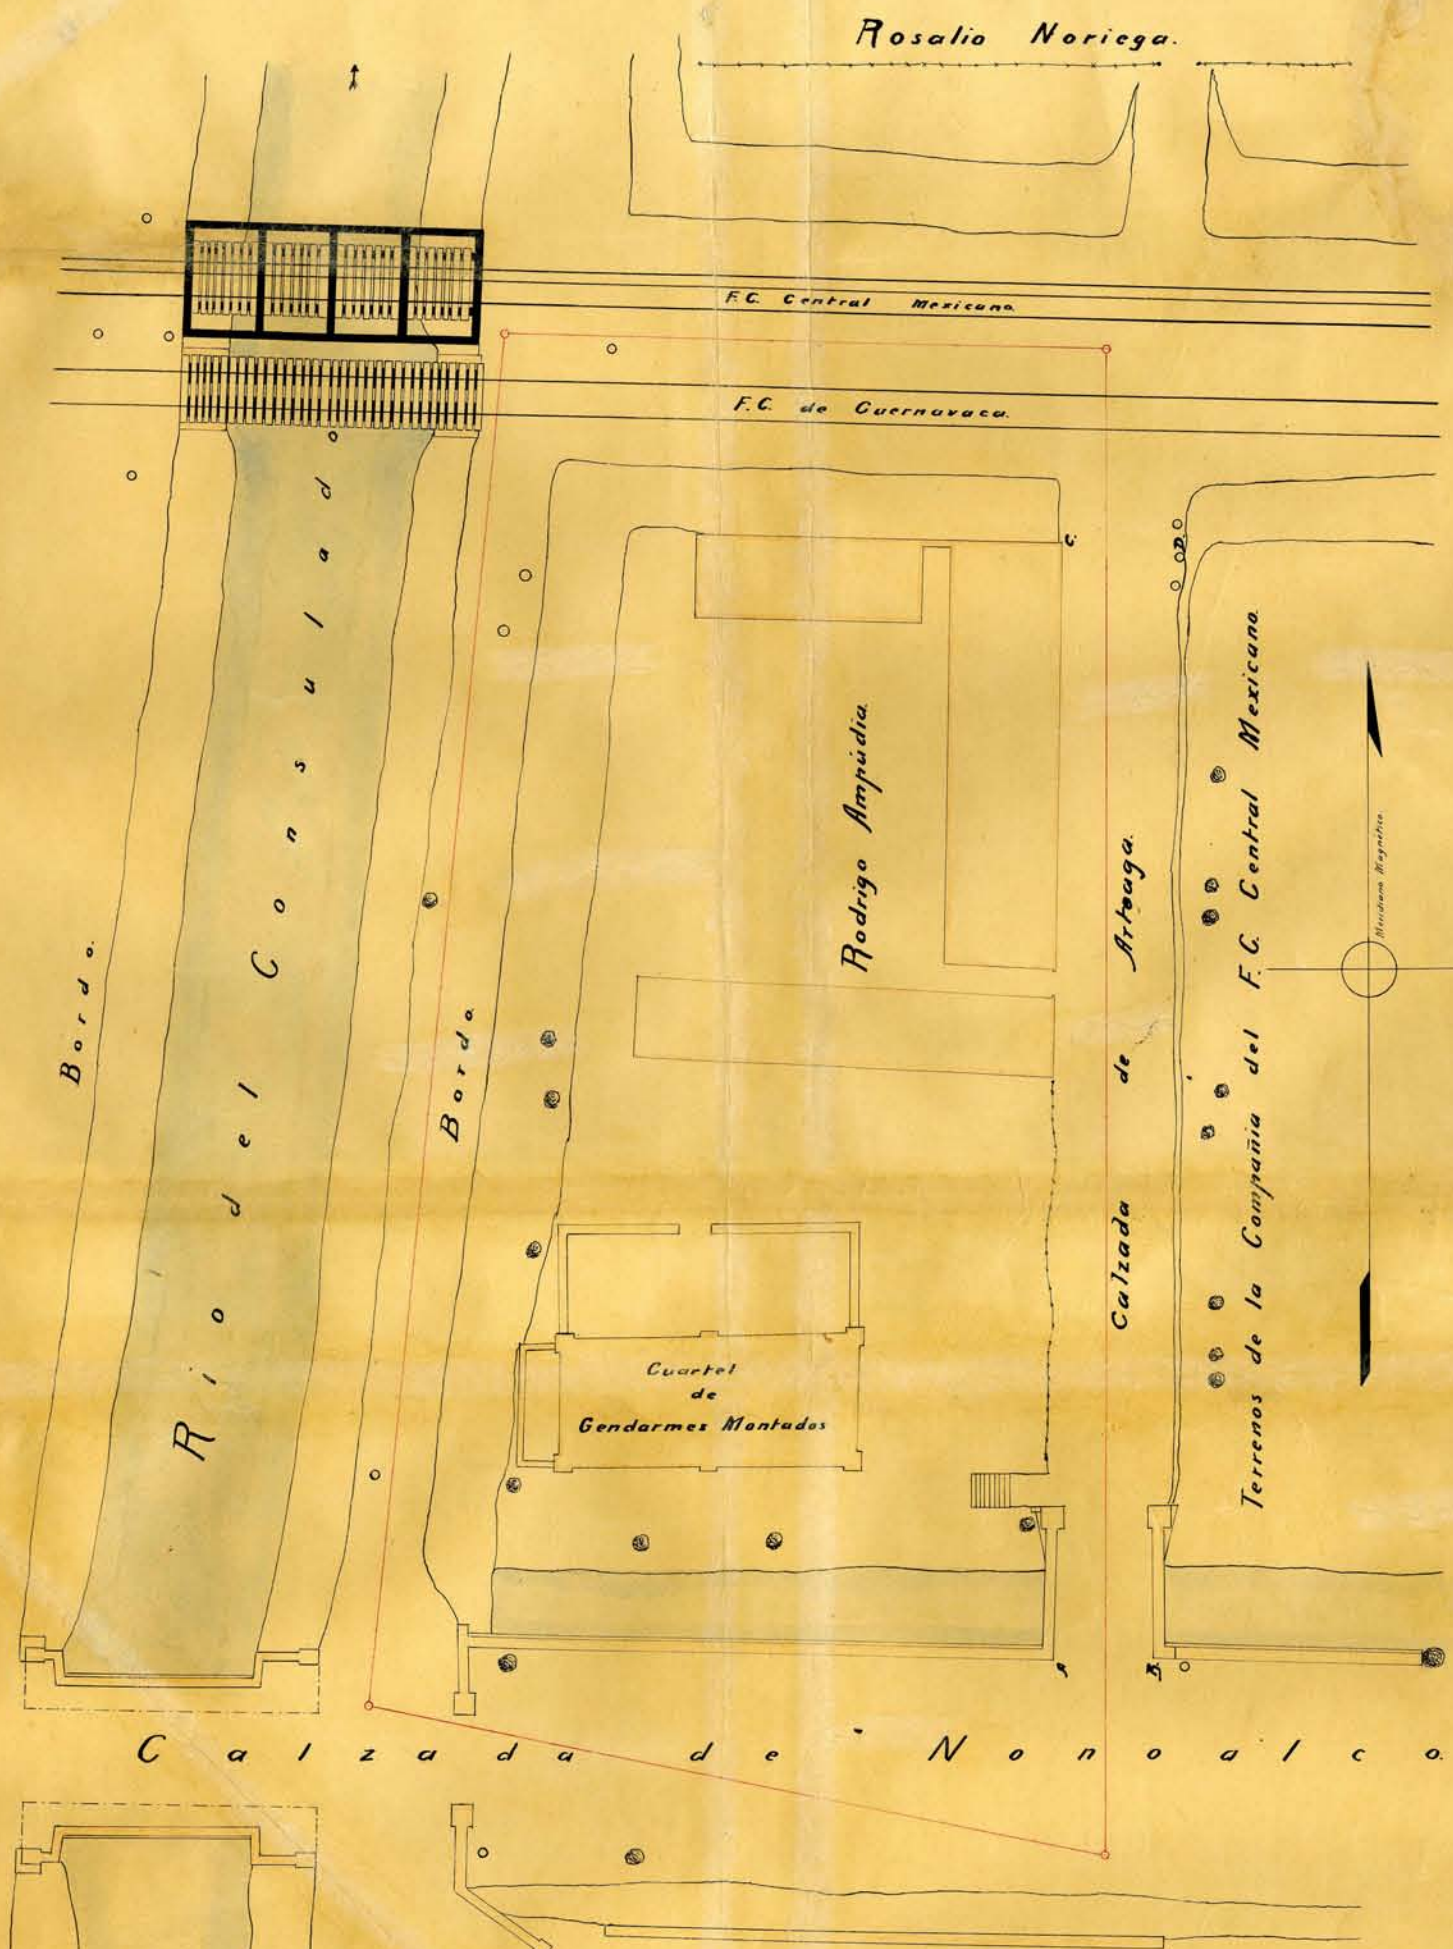

PLANO DE LA CALZADA DE ARTEAGA

Escala 1:200.

Dirección General de Obras Públicas. Sección VI.

Revisó

El Primer Ingeniero.

Mexico, 11 de Octubre de 1913.

Frederico

V. B.

El Ing. Jefe de la Sección.