PLANO GENERAL DE LA CIUDAD DE MÉXICO

que indica la posición, distribución, pendiente y longitud de los colectores, atarjeas laterales y tubos de distribución del agua para el lavado de las atarjeas como han quedado definitivamente, al ejecutarse las obras de saneamiento, segun el proyecto y bajo la dirección del Ingeniero ROBERTO GAYOL.

(ver Tablas detallan la longitud, diametro y pendiente de cada una de las atarjeas laterales.

JUNTA DIRECTIVA
DEL SANEAMIENTO DE LA CIUDAD DE MEXICO

JOSÉ I. LIMANTOUR, Presidente.

VOCALES:

Manuel M. Contreras,

Luis G. Lavie. | Gabriel Mancera.
Leandro Fernández. | Santiago Méndez.
Pablo Macedo. | Pedro Rincón.

Roberto Gayol, Ingeniero en Jefe y Director.

Rosendo Esparza, Secretario.

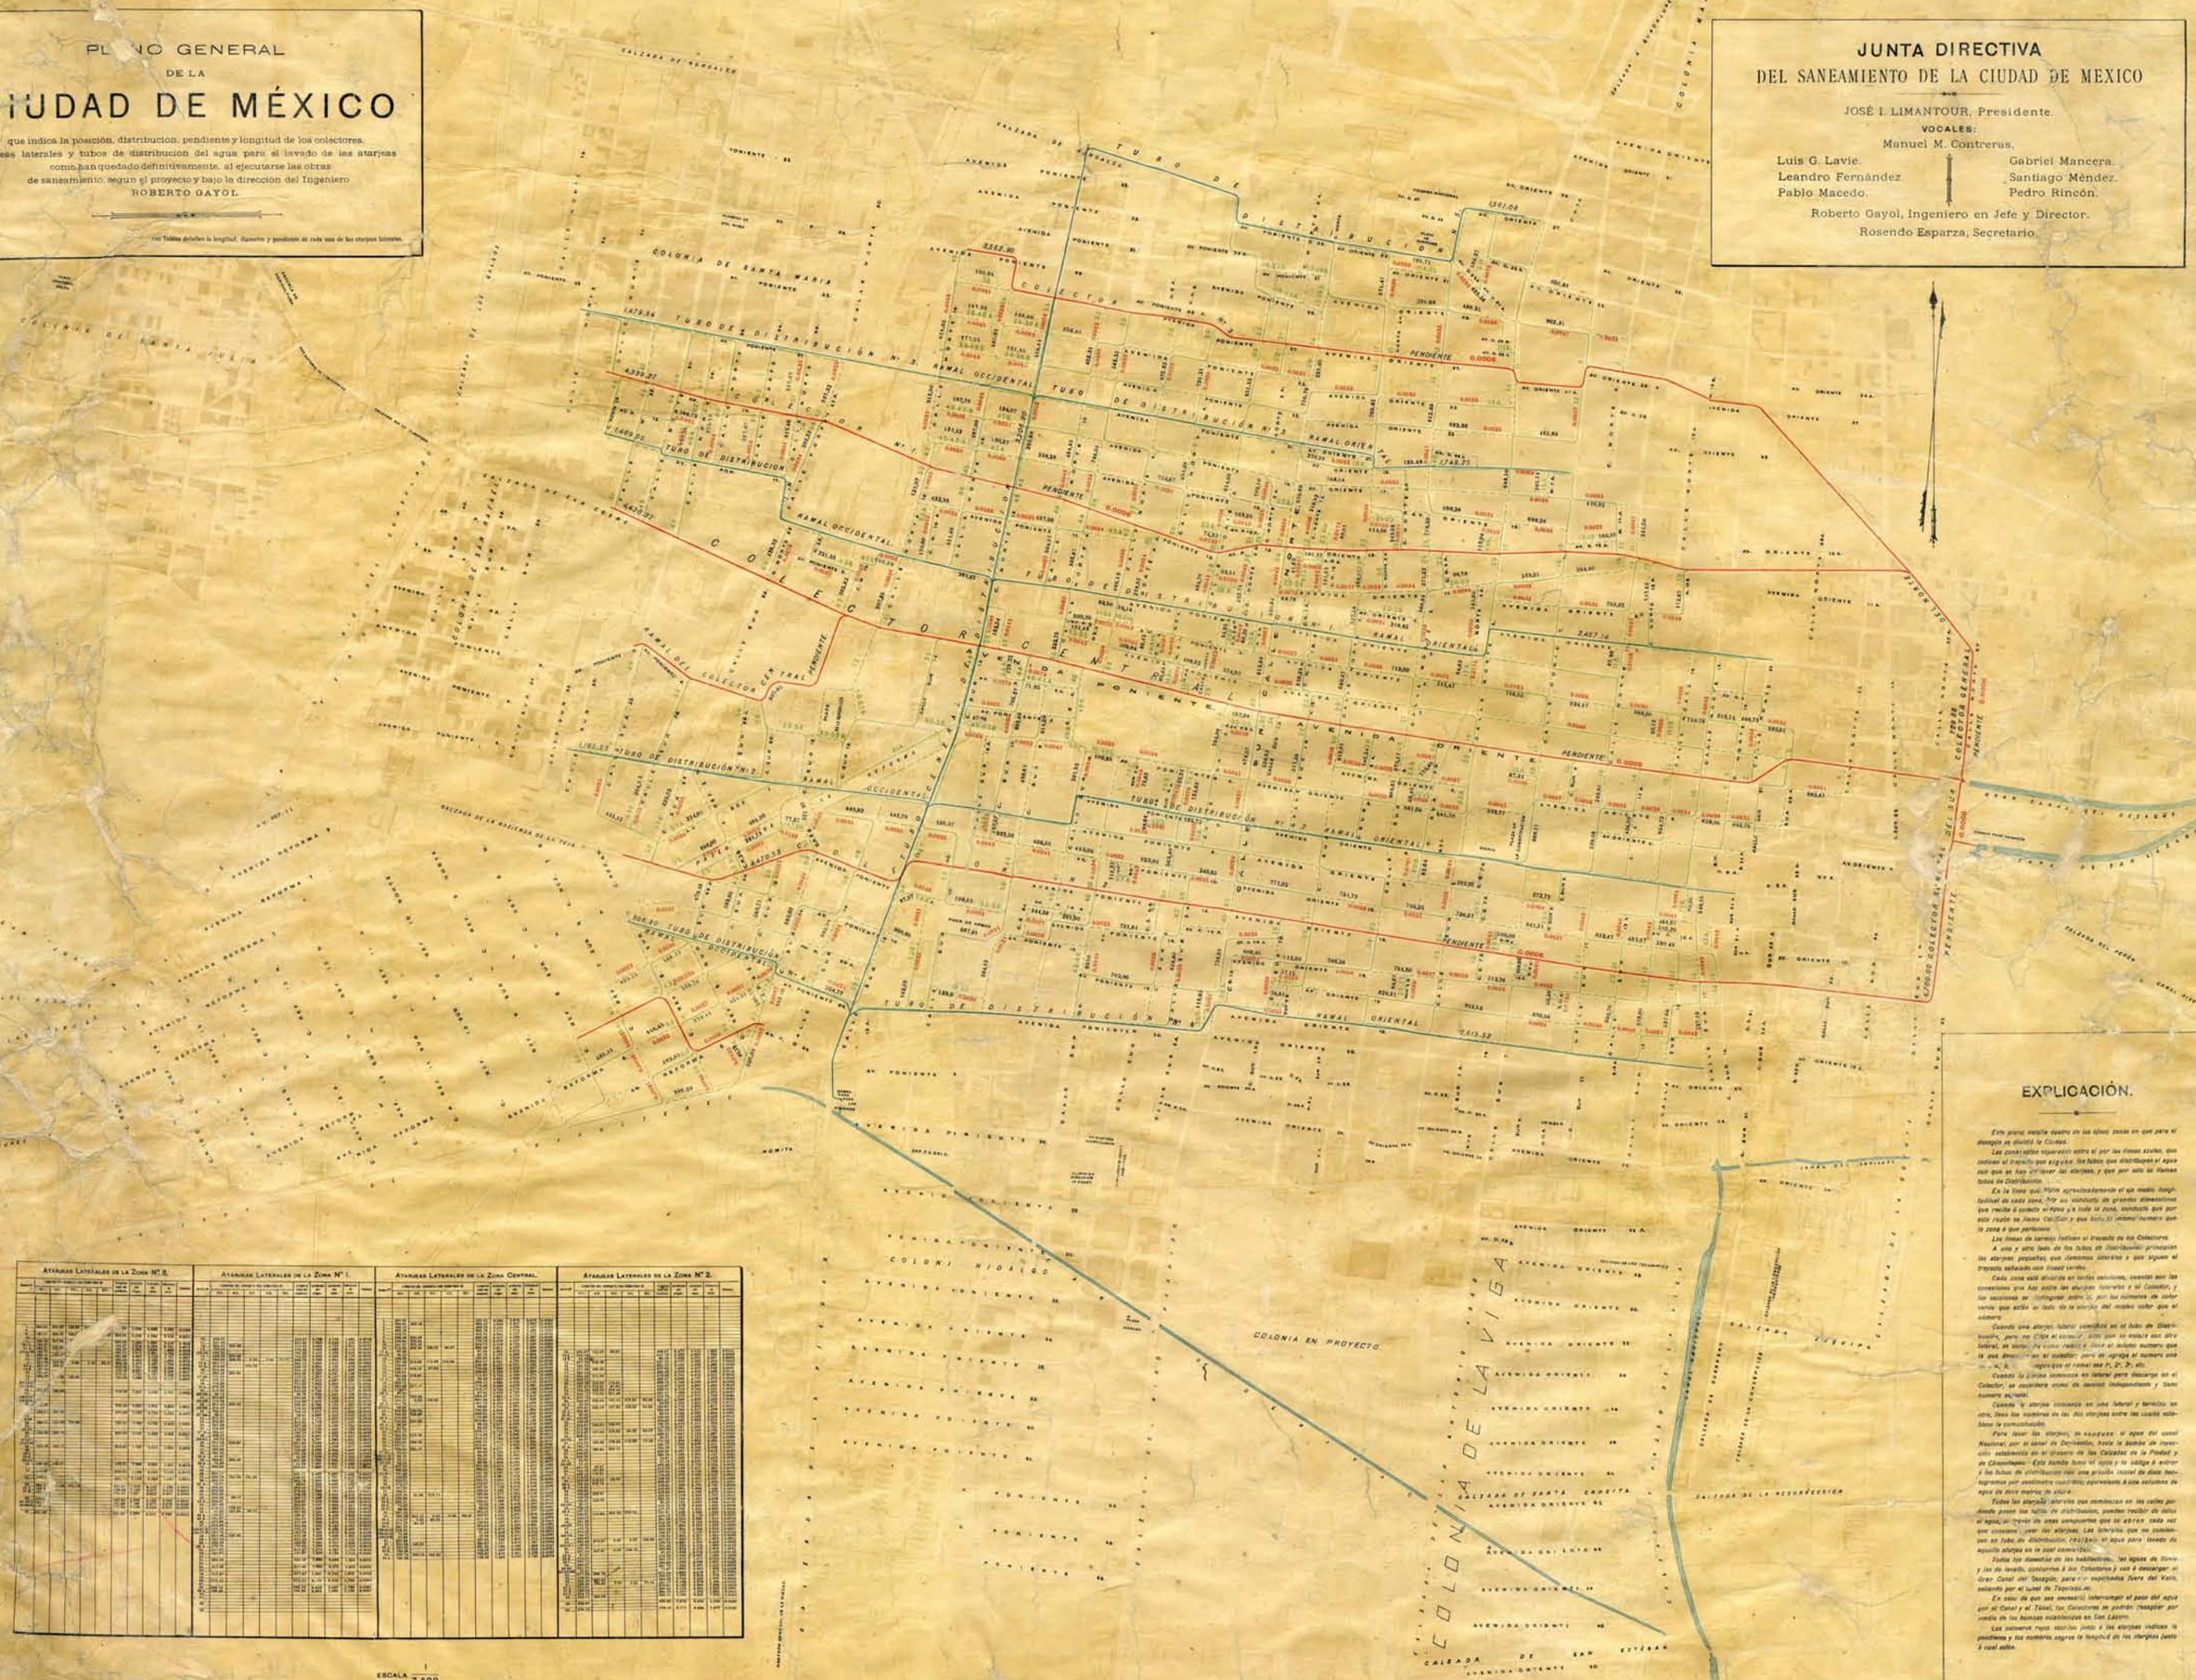
TUBO DE DISTRIBUCIÓN Nº 3
RAMAL OCCIDENTAL
TUBO DE DISTRIBUCIÓN Nº 2
RAMAL ORIENTAL
TUBO DE DISTRIBUCIÓN Nº 4
COLECTOR CENTRAL
COLECTOR GENERAL
PENDIENTE 0.0005
COLONIA DE SANTA MARIA
COLONIA DE SAN RAFAEL
COLONIA HIDALGO
COLONIA EN PROYECTO
COLONIA DE LA VIGA
CALZADA DE SANTA CRUCITA
CALZADA DE LA RESURRECCIÓN
CALZADA DE SAN ESTEBAN
AVENIDA ORIENTE
AVENIDA PONIENTE
CALZADA DE GUADALUPE
CALZADA DE VALLEJO
CALZADA DE LA REFORMA
CALZADA DE LA VERDAD
CALZADA DE LA ASCENSIÓN DE LA TEJA
CALZADA DE TACUBAYA
CALZADA DE TACUBA
CALZADA DE LA PIEDAD
CALZADA DE CHAPULTEPEC
CALZADA DE LA VERDAD
CALZADA DE LA REFORMA
COLONIA VALLE GOMEZ
COLONIA MAZA
CANAL DEL DESAGUE
CANAL DEL RIO CONSULADO
CANAL DEL RIO DE LA PIEDAD
CANAL DEL RIO DE LA VERDAD
CANAL DEL RIO DE LA REFORMA
CANAL DEL RIO DE LA TEJA
CANAL DEL RIO DE LA ASCENSIÓN
CANAL DEL RIO DE TACUBAYA
CANAL DEL RIO DE TACUBA
CANAL DEL RIO DE CHAPULTEPEC