


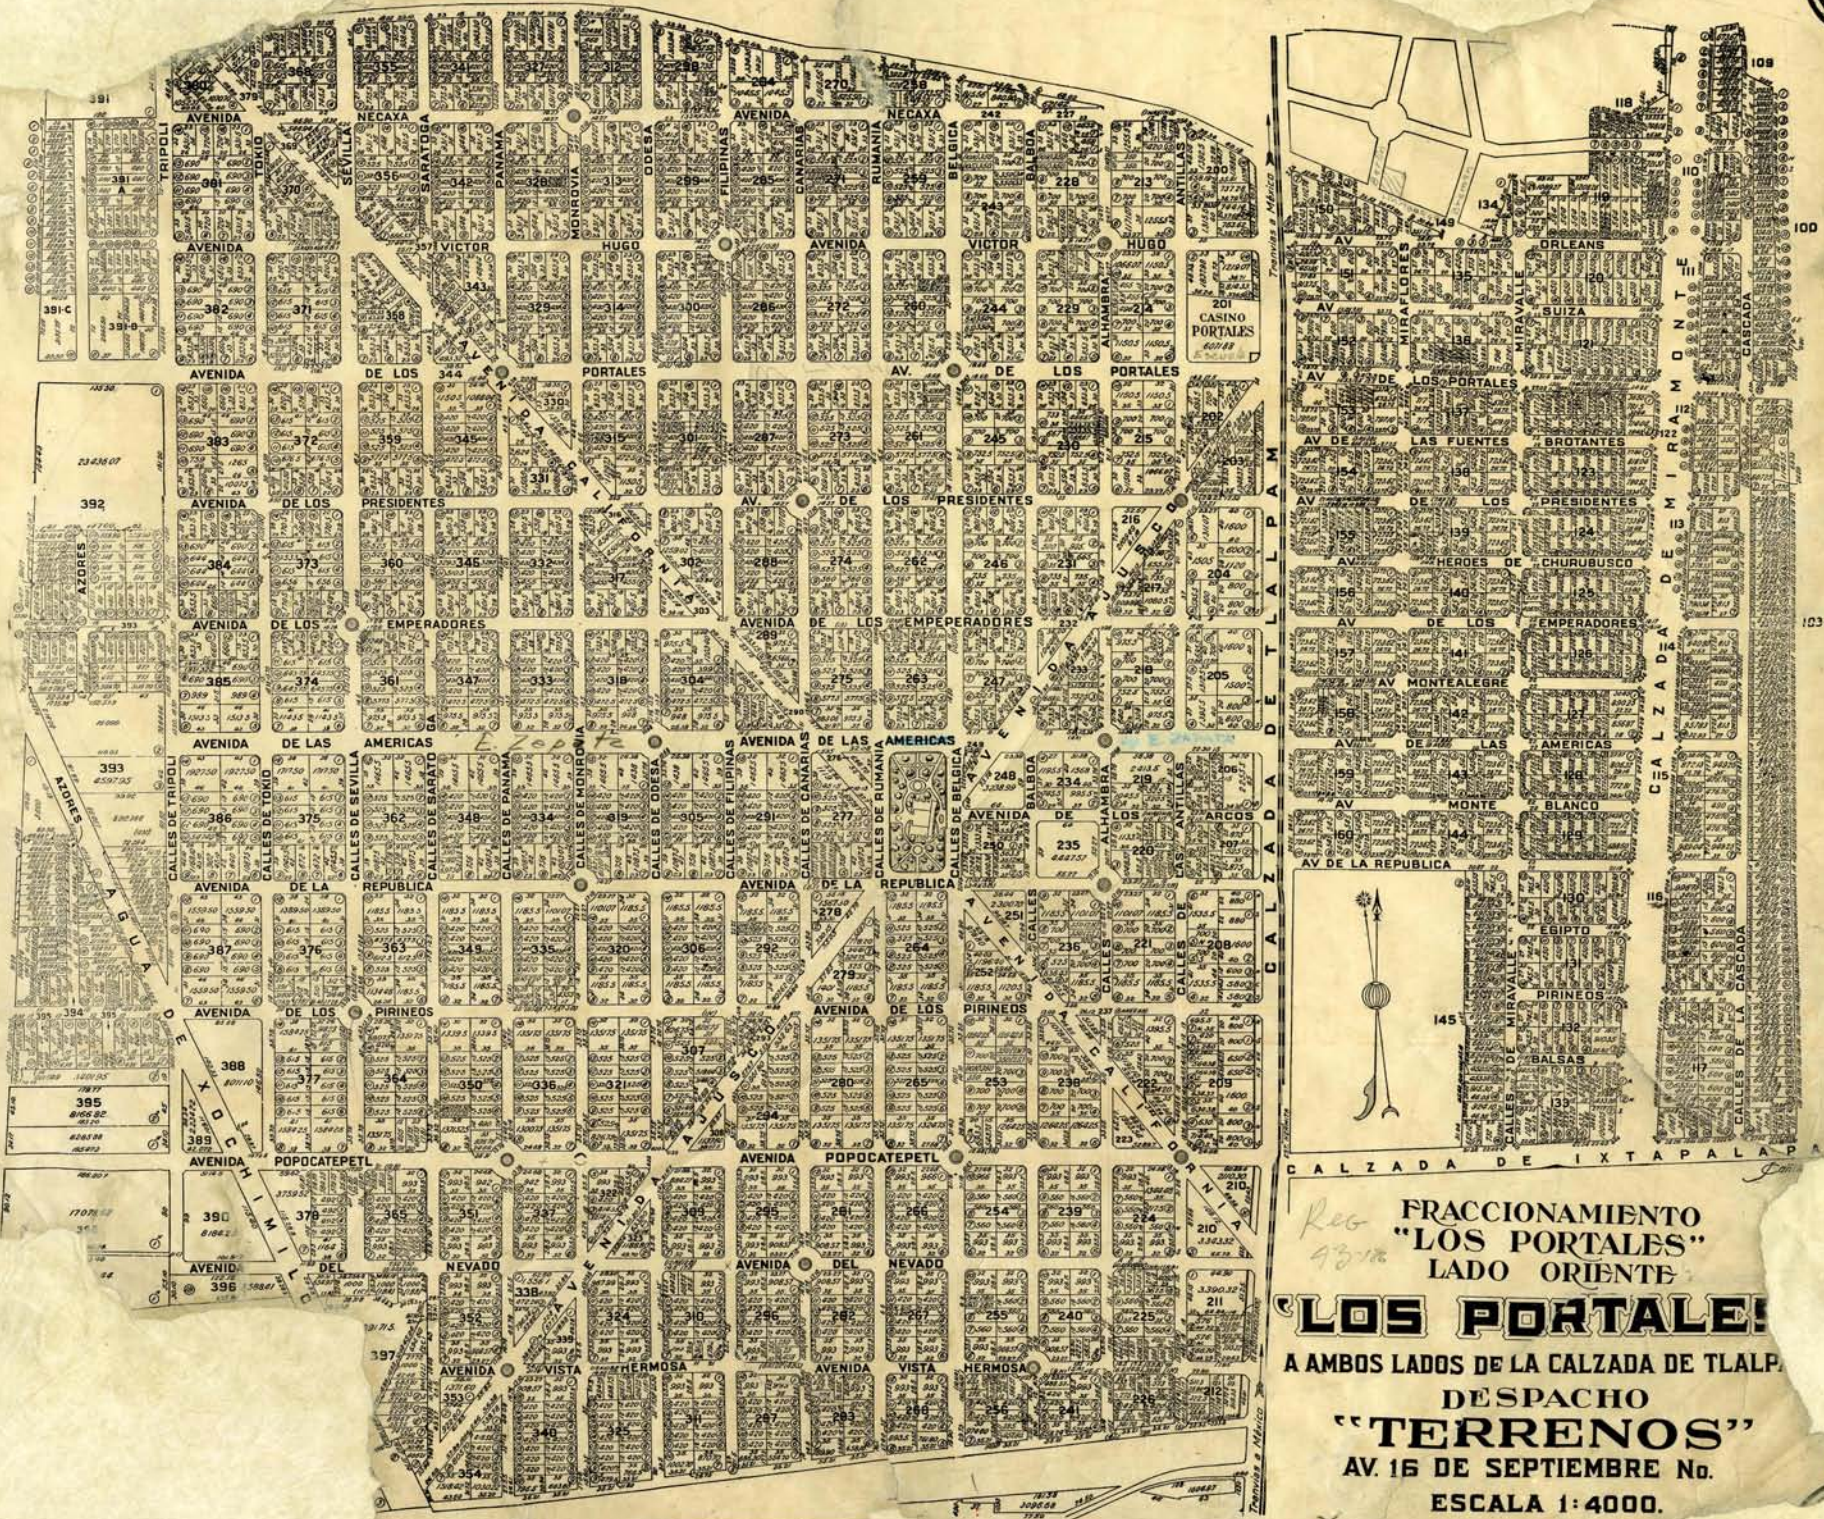

REG 9378
 FRACCIONAMIENTO
 "LOS PORTALES"
 LADO ORIENTE
"LOS PORTALES!"
 A AMBOS LADOS DE LA CALZADA DE TLALP.
 DESPACHO
"TERRENOS"
 AV. 16 DE SEPTIEMBRE No.
 ESCALA 1:4000.