


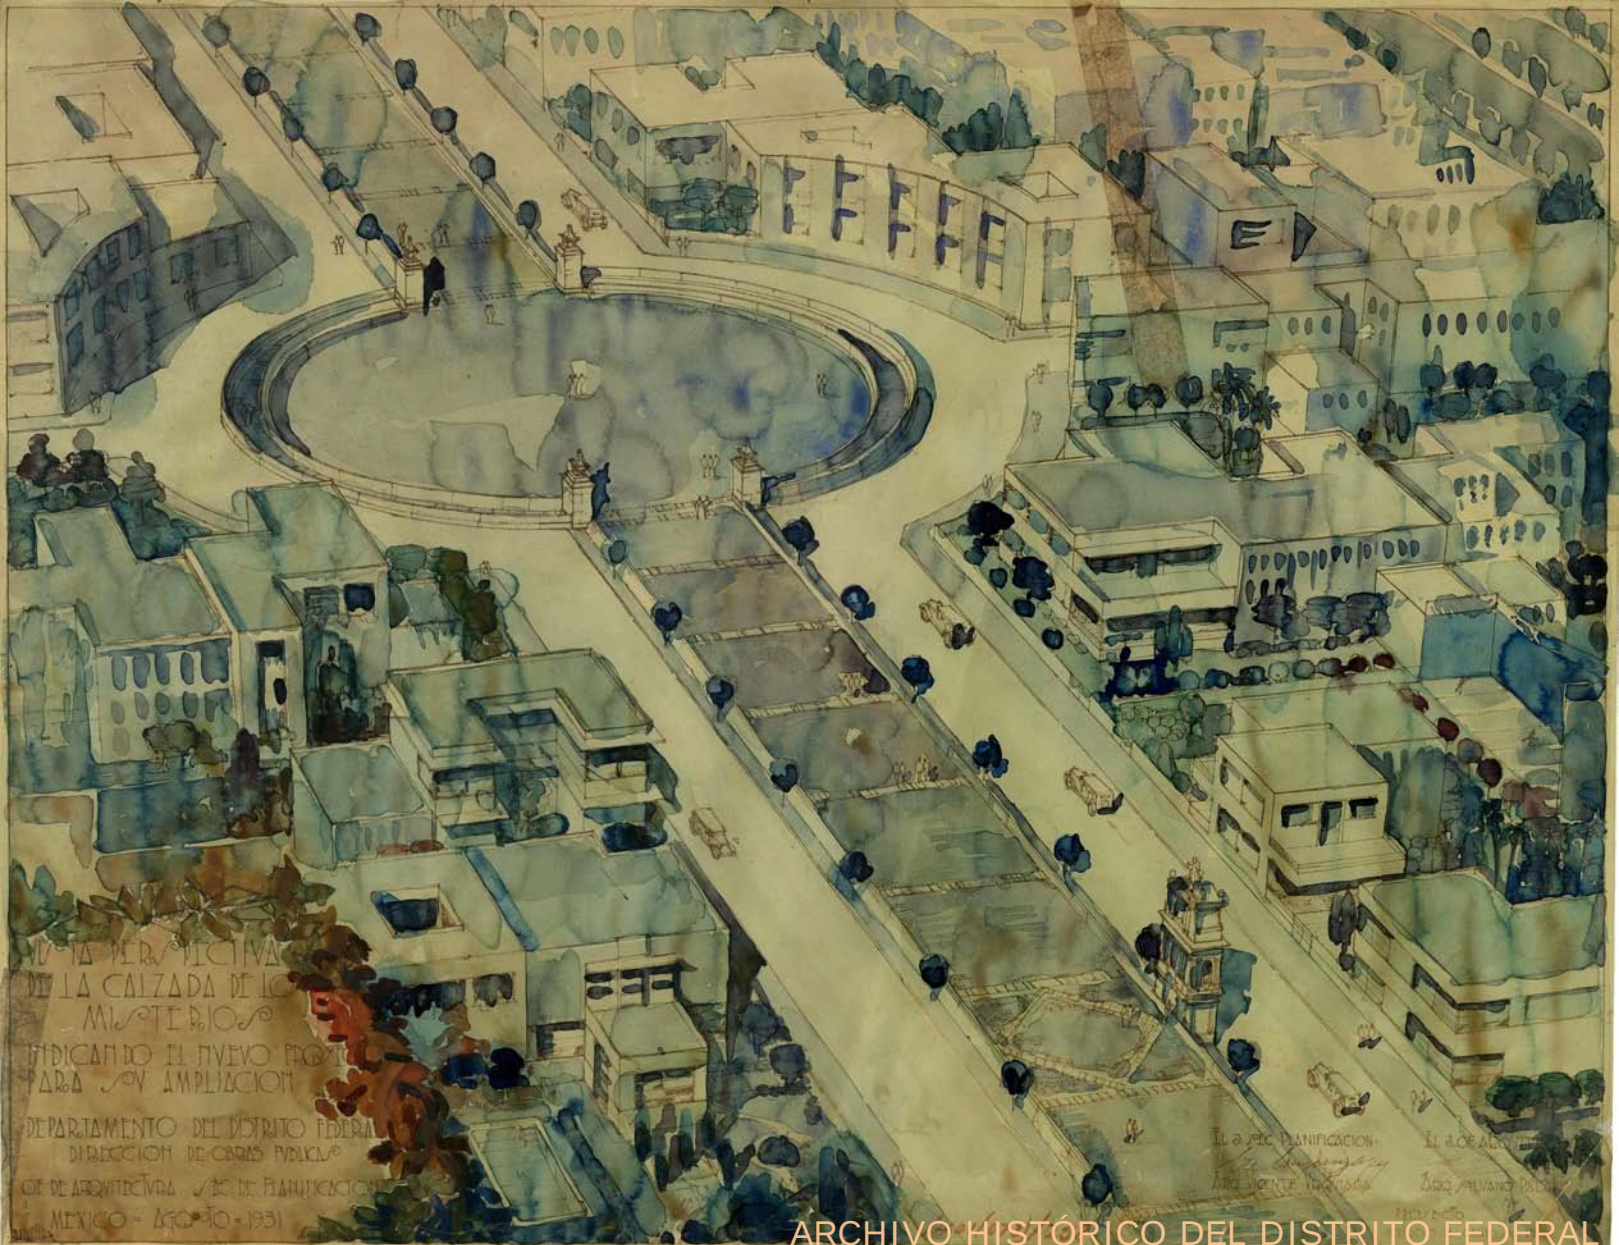

PLAN DE LA VERIFICACION
DE LA CALZADA DE LOS
MISTERIOS
INDICANDO EL NUEVO PROYECTO
PARA SU AMPLIACION
DEPARTAMENTO DEL DISTRITO FEDERAL
DIRECCION DE OBRAS PUBLICAS
OFICINA DE ARQUITECTURA Y DE PLANEACION
MEXICO - AGO 10 - 1931

LA OFICINA DE PLANEACION
LA OFICINA DE ARQUITECTURA
LA OFICINA DE PLANEACION
LA OFICINA DE ARQUITECTURA