




Copie certifiée si l'archive est consultée dans une application WISDOM. Certificated copy only if viewed within a WISDOM application.

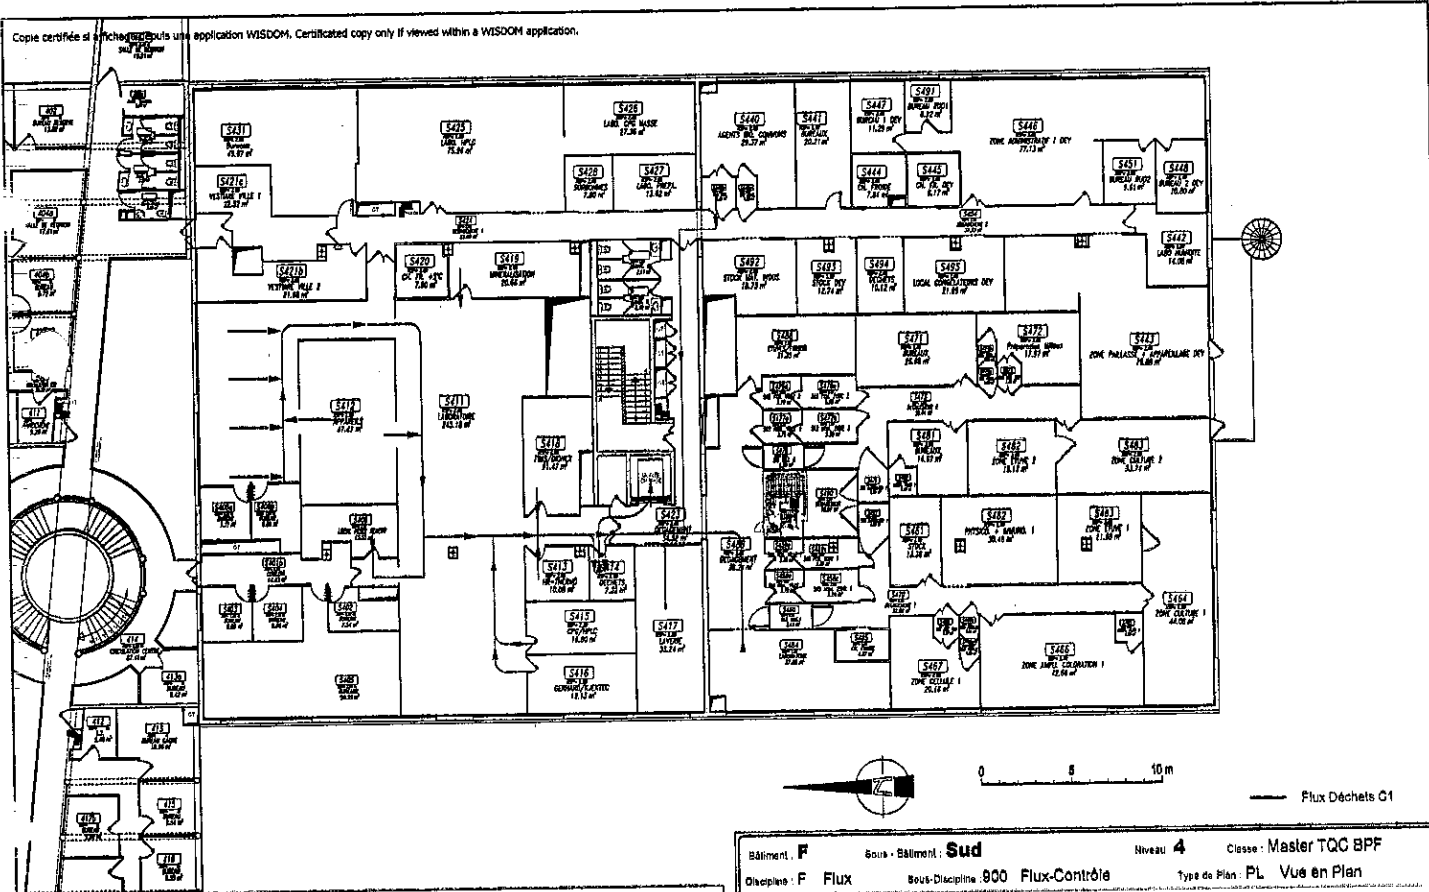


Modifications		Remplacement de LCCO par PLO		SÉCOPET Danian		11 Feb 2011	
7.0	11 Jan 2011	Approved	D. DAVID	Responsable	G. EYSSAUTIER	Date Appr.	Obain Inactif
0.1	13 Jun 1997			Concepteur			
Date	Statut	Responsable	Concepteur	Concepteur	Date Appr.	Obain Inactif	
NOM	FONCTION	RESPONSABLE PLATE FORME	CONCEPTEUR	DATE - HEURES	RAISON	DATE APPR.	REMARQUES
SAROUKIAN MUSA	ASSISTANTE ADMINISTRATIVE	03 Feb 2011 08:08:31 FR	03 Feb 2011 10:05:45 FR	03 Feb 2011 10:05:45 FR	03 Feb 2011 10:05:45 FR	03 Feb 2011 10:05:45 FR	03 Feb 2011 10:05:45 FR
LACOTE YVES	RESPONSABLE COORDONATEUR	11 Feb 2011 08:12:20 FR	11 Feb 2011 08:12:20 FR	11 Feb 2011 08:12:20 FR	11 Feb 2011 08:12:20 FR	11 Feb 2011 08:12:20 FR	11 Feb 2011 08:12:20 FR
CHAMBERY GUY	COORDONATEUR	11 Feb 2011 13:06:12 FR	11 Feb 2011 13:06:12 FR	11 Feb 2011 13:06:12 FR	11 Feb 2011 13:06:12 FR	11 Feb 2011 13:06:12 FR	11 Feb 2011 13:06:12 FR

Bâtiment : F	Sous-Bâtiment : Sud	Niveau : 4	Classe : Master TQC BPF
Discipline : F Flux	Sous-Discipline : 900 Flux-Contrôle	Type de Plan : PL	Vue en Plan
Cat-Sous-Cat : DECH Déchet	Description : Flux déchets C1		
sanofi pasteur		Nom présent : 02-DECH-A3-C1	Echelle : 1/200 Format : A3
La division vaccins du Groupe sanofi-aventis.		N° 10 Elec : DRWFR_00004275	N° vers : 7.0
BUREAU DEVENUS CAMPUS MERIEUX 1911 Av. Marcel Merieux 38091 MURIGNY CEDEX		Nom Fichier : F_F900_4_PL03	
Tel : 01 21 27 01 00 Fax : 01 21 27 01 01		CE PLAN EST LA PROPRIETE EXCLUSIVE DE SANOFI PASTEUR. IL NE PEUT ETRE REPRODUIT COMMERCIALE OU DOMESTIQUEMENT SANS AUTORISATION ECRITE.	

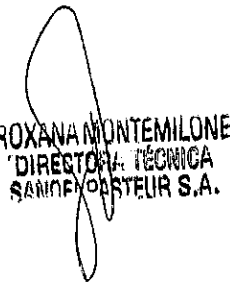

ROXANA MONTEMILONE **CHRISTIAN DOMINGUEZ**
DIRECTORA TÉCNICA **APODERADO**
SANOFI PASTEUR S.A. **SANOFI PASTEUR S.A.**

00

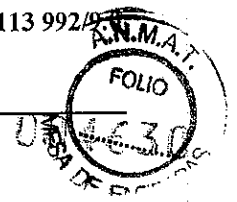00



C.3.2 Talleres

C.3.2.a Presentados por categoría de productos

Vea la ficha C general

C.3.2.b Presentados por edificio y por actividad

Edificio	Taller: nombre y referencia en el plano	Operaciones realizadas	Si procede, clase de BPM: A, B, C o D	Referencia de la central de tratamiento del aire
LABORATORIO DE CONTROLES FÍSICOQUÍMICOS (C1): F_A300_4_PL01				
F4 SUD	S401 (14,43 m ²)	Zona libre (usos auxiliares diversos)	No se aplica	CTA 7/9
	S406 (13,53 m ²)	Pesada	No se aplica	CTA 7/9
	S411 (245,18 m ²)	Laboratorio	No se aplica	CTA 7/9
	S412 (47,47 m ²)	Aparatos	No se aplica	CTA 7/9
	S413 (10,08 m ²)	HR-THERMO	No se aplica	CTA 7/9
	S414 (7,32 m ²)	Almacenamiento de residuos	No se aplica	CTA 7/9
	S415 (16,80 m ²)	CPG / HPLC	No se aplica	CTA 7/9
	S416 (19,13 m ²)	GERHARD / KJELTEC	No se aplica	CTA 7/9
	S418 (21,50 m ²)	FIMS / DIONEX	No se aplica	CTA 7/9
	S419 (20,66 m ²)	Mineralización	No se aplica	CTA 7/9
	S420 (7,90 m ²)	Cámara frigorífica	No se aplica	No se aplica

Información confidencial
Página 6 de 25

ROXANA MONTEMILONE
DIRECTORA TÉCNICA
SANOFI PASTEUR S.A.

CHRISTIAN DOMINGUEZ
APODERADO
SANOFI PASTEUR S.A.



Edificio	Taller: nombre y referencia en el plano	Operaciones realizadas	Si procede, clase de BPM: A, B, C o D	Referencia de la central de tratamiento del aire
	S421b (21,68 m ²)	Vestuario de ropa de calle 2	No se aplica	CTA 7B
	S421c (22,52 m ²)	Vestuario de ropa de calle 1	No se aplica	CTA 7B
	S424 (33,06 m ²)	Zona libre (usos auxiliares diversos) 1	No se aplica	CTA 7B
	S427 (13,62 m ²)	Laboratorio	No se aplica	CTA 7/9
	S440 (29,37 m ²)	Agentes biológicos comunes	No se aplica	CTA 7B
	S440a (2,12 m ²)	Esclusa de personal	No se aplica	CTA 7B
	S440b (2,33 m ²)	Esclusa de material	No se aplica	CTA 7B
	S444 (7,84 m ²)	Cámara frigorífica	No se aplica	No se aplica
	S454 (37,73 m ²)	Zona libre (usos auxiliares diversos) 2	No se aplica	CTA 7B
	S484 (37,06 m ²)	Laboratorios; Cabinas	No se aplica	CTA11
	S488 (21,35 m ²)	Laboratorio	No se aplica	No se aplica

Información confidencial
 Página 7 de 25

ROXANA MONTEMILONE
 DIRECTORA TÉCNICA
 SANOFI PASTEUR S.A.

CHRISTIAN DOMINGUEZ
 APODERADO
 SANOFI PASTEUR S.A.






LABORATORIO DE INMUNOQUÍMICA (C3): F_A300_2_PL01

F2 NORD	N212 2,25 m ²	Esclusa de material	No se aplica	CTA6/8
	N213a 3,30 m ²	Vestuarios masculinos	No se aplica	CTA6/8
	N213b 3,27 m ²	Vestuarios femeninos	No se aplica	CTA6/8
	N215 12,05 m ²	Registro	No se aplica	CTA6/8
	N217 93,34 m ²	Laboratorio	No se aplica	CTA6/8
	N218 21,40 m ²	Electroforesis	No se aplica	CTA6/8
	N219 3,84 m ²	Cuarto oscuro	No se aplica	CTA6/8
	N220 20,36 m ²	Metrología	No se aplica	CTA6/8
	N221 40,00 m ²	Cromatografía	No se aplica	CTA6/8

Información confidencial
Página 8 de 25

[Signature]
ROXANA MONTEMILONE
DIRECTORA TÉCNICA
SANOFI PASTEUR S.A.

[Signature]
CHRISTIAN DOMINGUEZ
APODERADO
SANOFI PASTEUR S.A.

 


C.3.3 Tratamiento del aire

Referencia de las centrales	Volumen de aire insuflado en m ³ /h y % de aire reciclado	Eficacia de la filtración en %			Número de renovaciones por hora	Número de talleres ventilados por cada central
		Etapa 1	Etapa 2	Etapa 3		
CTA7/9 CCM210/CCM45	21.000 m ³ /h todo aire nuevo	95%	95%	NA	Locales no clasificados. No se exige tasa mínima	C1 + pasillos y oficinas en nivel 4 Sud, en total 11 locales
CTA7b CCH50/CCH50	19.550 m ³ /h todo aire nuevo	95%	95%	NA	Locales no clasificados. No se exige tasa mínima	Locales comunes C1-C1DEV, en total 7 locales
CTA6/8 CCM255/CCM85	26.500 m ³ /h todo aire nuevo	95%	95%	NA	No se exige tasa mínima	Inmunoquímica, Pasillos y oficinas en nivel 2 Nord, en total 9 locales
CTA11 CCH10	2.700 m ³ /h todo aire nuevo	95%	95%	NA	Locales no clasificados. No se exige tasa mínima	F4 Nord, 1 local

Información confidencial
Página 9 de 25

ROXANA MONTEMILONE
DIRECTORA TÉCNICA
SANOFI PASTEUR S.A.

CHRISTIAN DOMINGUEZ
APODERADO
SANOFI PASTEUR S.A.

 





Lista de los planos simplificados de las centrales de ventilación	Archivo	Presentación
Esquema de principio CTA 7/9	F__U600_SA02	01-CTA-A2
Esquema de principio CTA 7b	F__U600_SA04	01-CTA-A2
Esquema de principio CTA 6/8	F__U600_SA01	01-CTA-A3
Esquema de principio CTA 11	F__U600_SA06	01-CTA-A3


Información confidencial
Página 10 de 25


ROXANA MONTEMILONE
DIRECTORA TÉCNICA
SANOFI PASTEUR S.A.


CHRISTIAN DOMINGUEZ
APODERADO
SANOFI PASTEUR S.A.

 


 

 

A.N.M.A.I.
 FOLIO
 004636
 MESA DE ENTRADAS

Copie certifiée si affichage depuis une application WISDOM. Certified copy only if viewed within a WISDOM application.

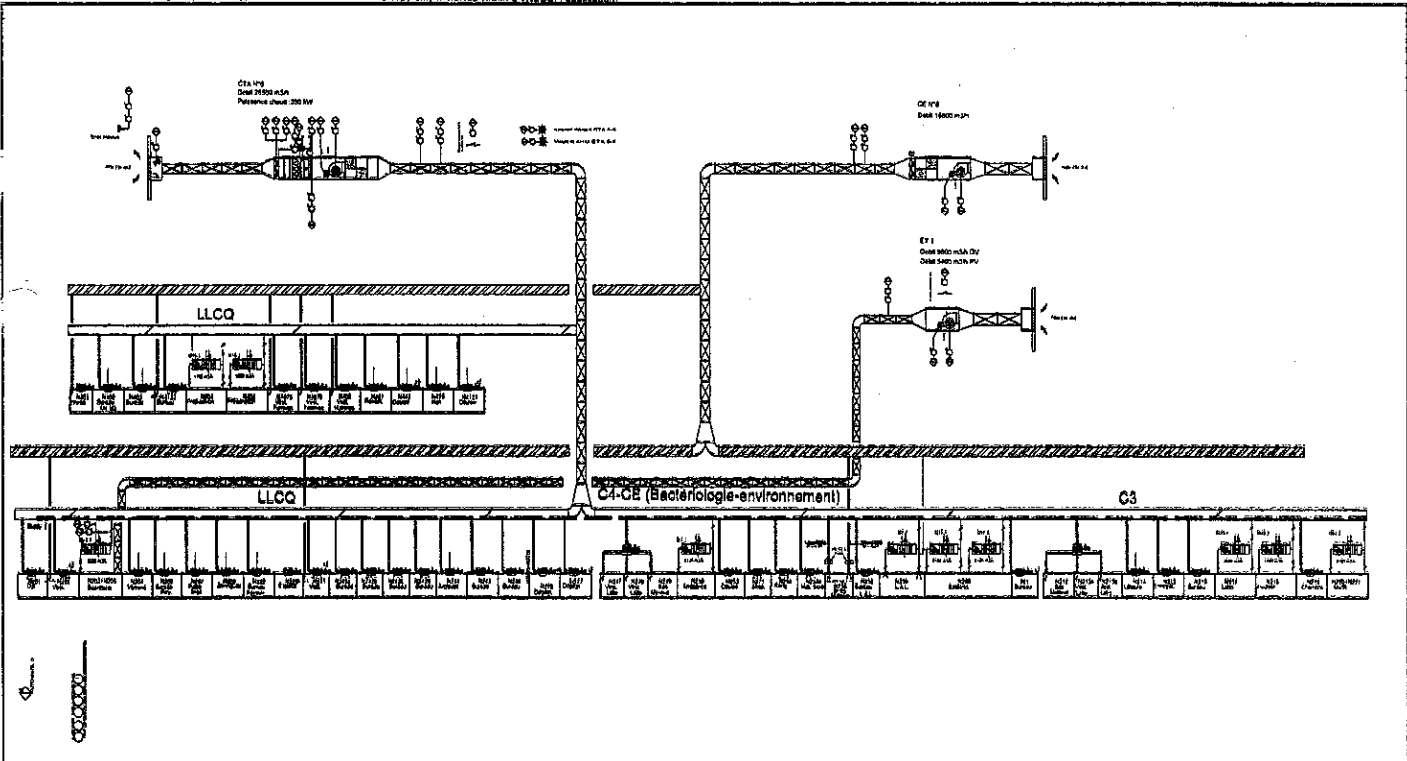

Modification : Mise à jour suivant la norme Prodigé

Date	Statut	Responsable	Fonction	Concepteur	DATE - HEURE	DATE - HEURE	DATE - HEURE
28 Jan 2005	Approved	D. DAVID	Responsable Plateforme	FABRICA LIAUD	18 Feb 2008 14:28:03 FR	18 Feb 2008 09:15:34 FR	18 Feb 2008 10:32:17 FR
				SLEZAT			

Département : **F** Sous-Bâtiment : **Nord** Niveau : **NA** Classe : **Master TQC BPF**
 Discipline : **U Utilité** Sous-Discipline : **600 HVAC** Type de Plan : **SA Schéma Aéraulique**

Cell-Sous-Dis : **CTA Schéma CTA**
 Description : **SCHEMA DE PRINCIPE CTA 8**

sanofi pasteur
 La division vaccins du Groupe sanofi-sintavia

Non présent : **01-CTA-A3** Echelle : **Sans** Format : **A3**
 N° ID Elec : **DRWFR_00004375** N° vna : **2.0**
 Nom Fichier : **F_U600_SA01**

BUREAU D'ETUDES : SANOFI PASTEUR, 1541, AV. MURHAU-MERIEUX, 69290 MARCY L'ETOLEE, FRANCE
 Tél : 01 37 57 01 01 Fax : 01 37 57 33 01

CE PLAN ET LA PROPRIÉTÉ EXCLUSIVE DE SANOFI PASTEUR. IL NE PEUT ÊTRE REPRODUIT COMMERCELLEMENT OU DONNÉ LIBREMENT À AUTRE PERSONNE SANS L'AUTORISATION ÉCRITE.

[Signature]
ROXANA MONTEMILONE
 DIRECTORA TÉCNICA
 SANOFI PASTEUR S.A.

[Signature]
CHRISTIAN DOMINGUEZ
 APODERADO
 SANOFI PASTEUR S.A.

