

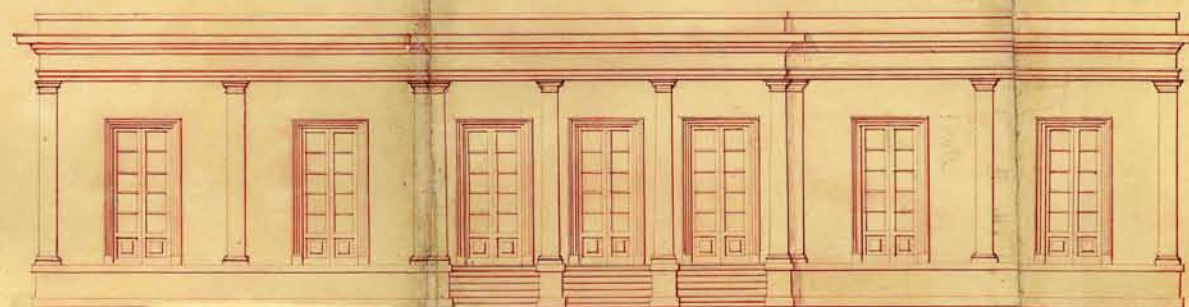


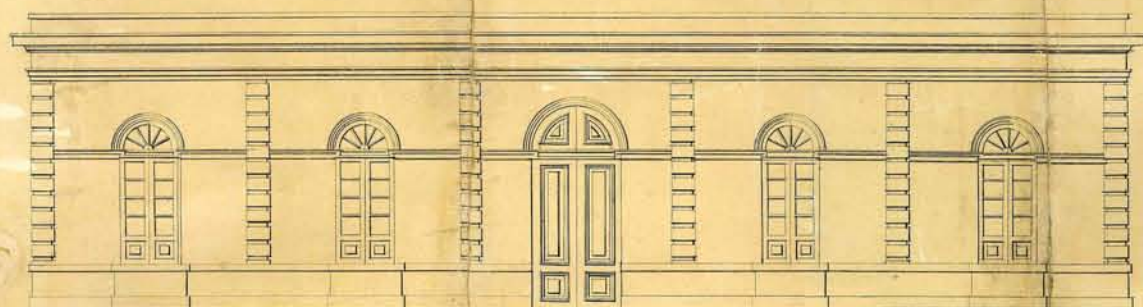

AVENIDA TECOAC

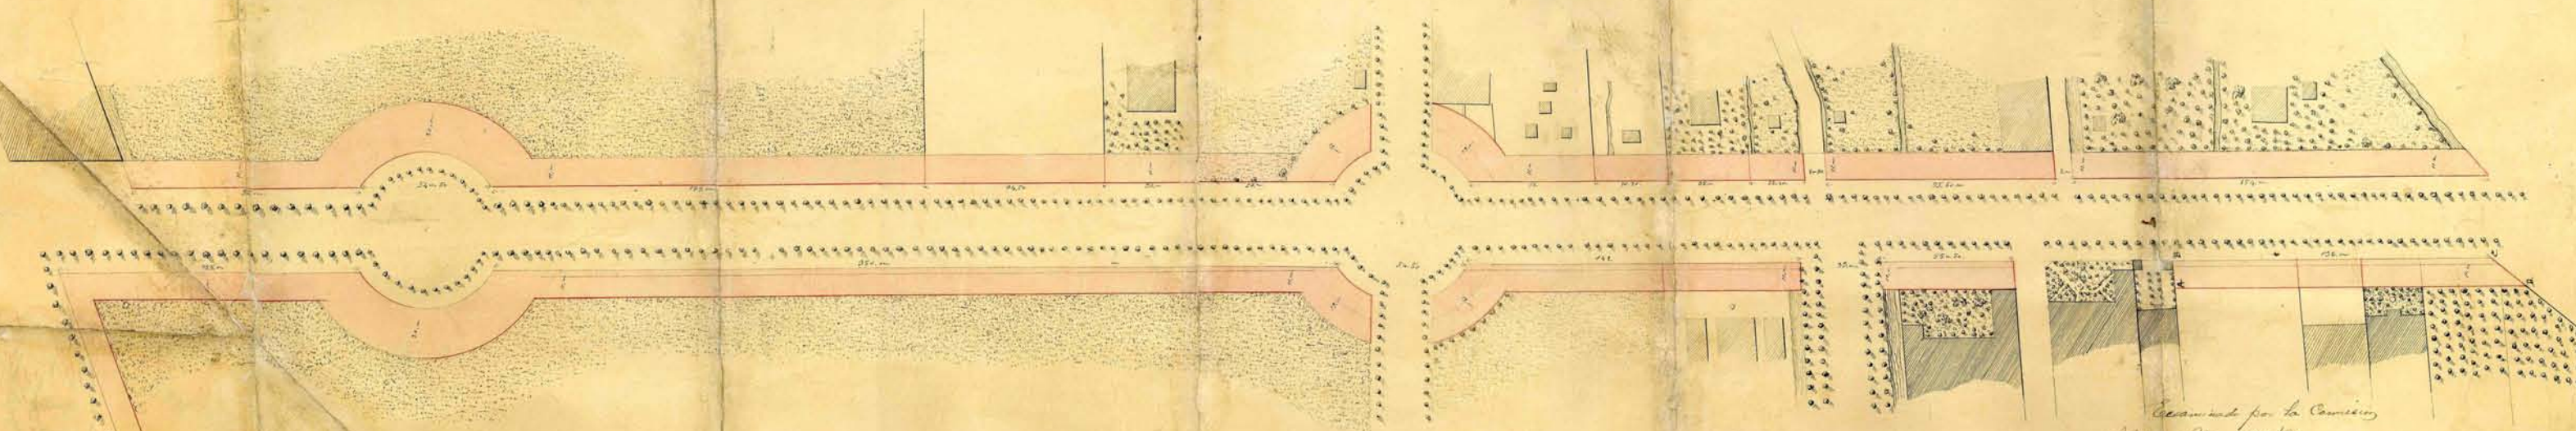

Examinado por la Comisión
 Mex. May 27/82
 Ant. P. M. M. M.

Don Ap. J. J. J.