


Схема водоснабжения и водоотведения муниципального образования «Новодевяткинское сельское поселение» Всеволожского муниципального района Ленинградской области

Утверждена Решением Совета депутатов
МО «Новодевяткинское сельское поселение»
от «__» июня 2020 г. №___/01-02

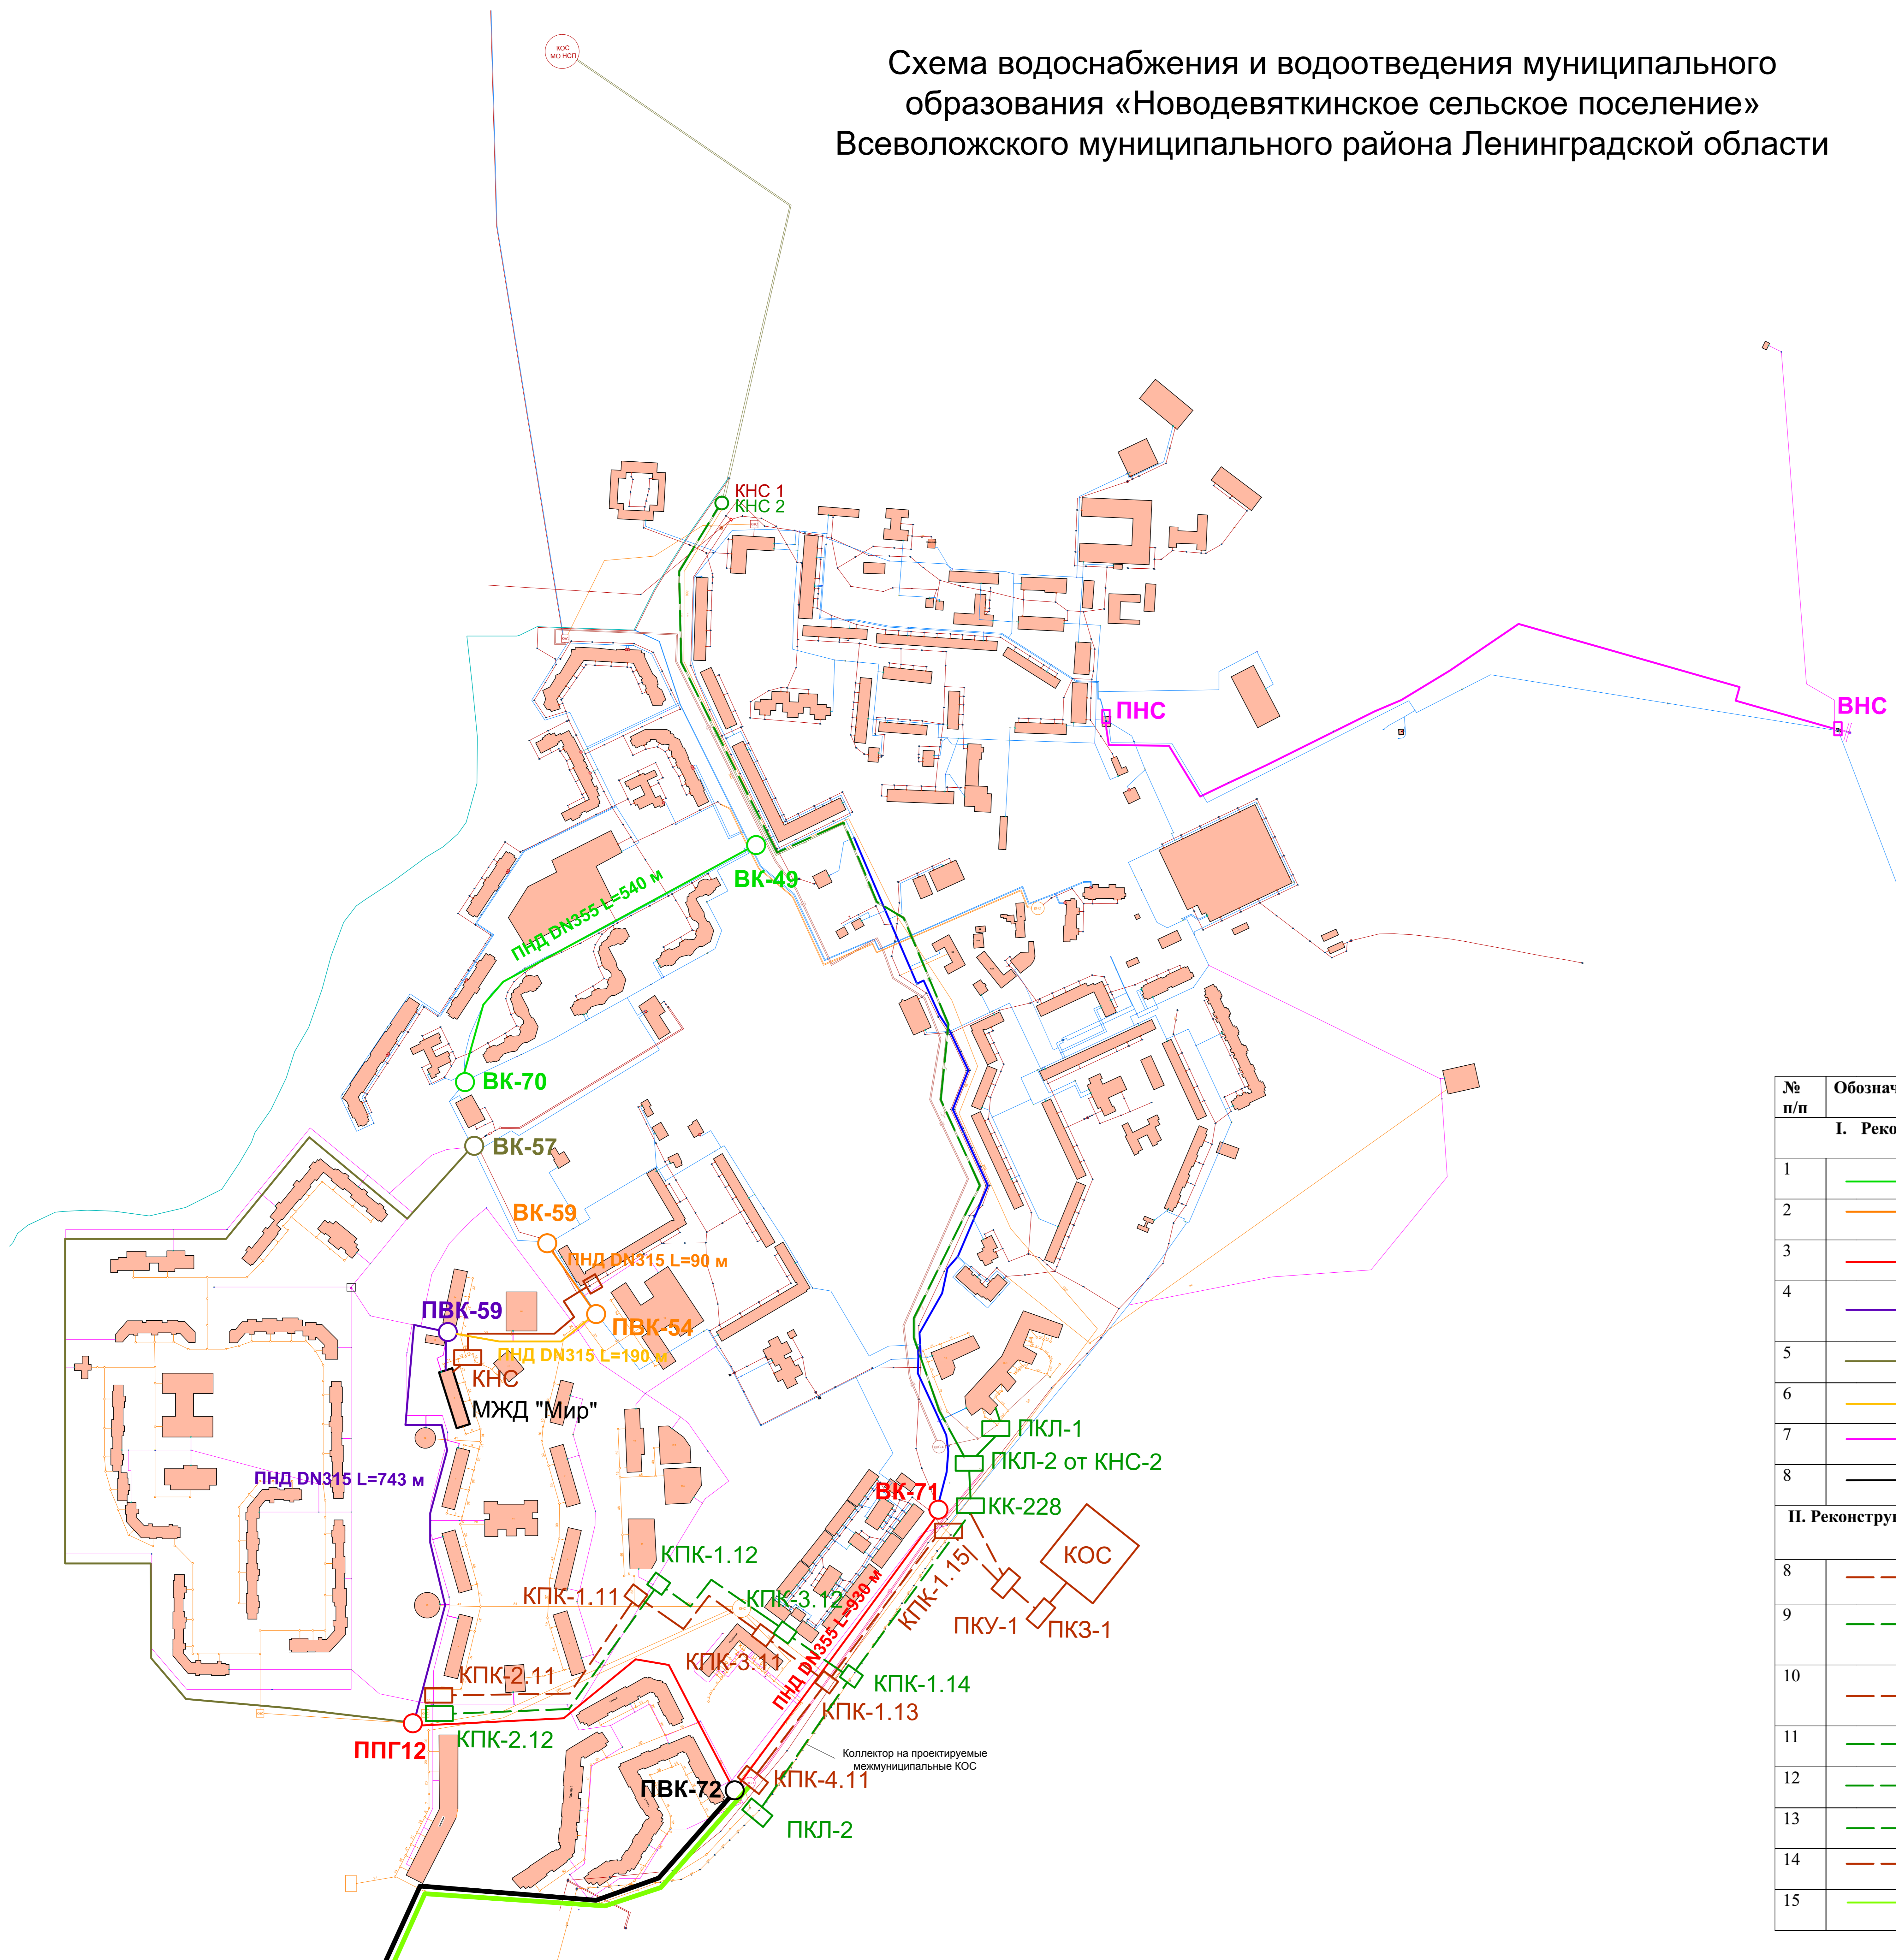

Условные обозначения

№ п/п	Обозначение	Наименование участка
I. Реконструкция водопровода в рамках мероприятий по присоединению перспективных объектов		
1		Реконструкция участка сети Ду200 от ВК-49 до ВК-70 замена на ПНД DN355 по территории ЖК "Арсенал"
2		Реконструкция участка сети Ду200 от ВК-59 до ППК-54, замена на ПНД DN315, вдоль торца дома №2 по ул. Лесная
3		Прокладка кольцевого водопровода ПНД DN355 от ВК-71 до ППК-12 с устройством узлов присоединения абонентов
4		Прокладка кольцевого водопровода ПНД DN315 от ППК-59 до ППК-12 с устройством узлов присоединения абонентов по ЖК Галактика
5		Прокладка кольцевого водопровода для подключения квартала "Дальпитерстрой" от ВК-57 до ППК-12
6		Прокладка участка сети ПНД DN315 от ВК-59 до ППК-54 между Лесной 2 к проектируемой школе
7		Реконструкция водовода Ду300 между ВНС и ПНС (2-я очередь)
8		Трасса водоснабжения от ЖСК «Охтинский» (бывший ЖК «Воронцов»)
II. Реконструкция хозяйственной и ливневой канализации в рамках мероприятий по присоединению перспективных объектов		
8		Строительство самотечного коллектора хозяйственной канализации от камеры КПК-2.12 до камеры КПК-1.13
9		Строительство самотечного коллектора ливневой канализации от камеры-усреднителя КПК-2.11 до камеры КПК-1.14
10		Строительство самотечного коллектора хозяйственной канализации от камеры-усреднителя КПК-4.11 до камеры КПК-1.15
11		Строительство самотечного коллектора ливневой канализации от камеры ПКЛ-2 до камеры КК-228 (сух)
12		Строительство напорного коллектора ливневой канализации от КНС-2 до камеры ПКЛ-2
13		Устройство узла присоединения сетей ливневой канализации от ПКЛ-1 до КК-228 (сух)
14		Устройство узла присоединения канализации от КК-228 (сух) до КОС
15		Трасса ХБК от ЖСК «Охтинский» (бывший ЖК «Воронцов»)